



VIITASAAREN KIRKKO

TILANNEKATSAUS



- kirkkohallituksen edustajat tutustuivat kirkkoon ja sen korjauslaajuuteen helmikuussa 2020
- taloudellisista syistä kirkon korjaus on jaettava useampaan hankkeeseen
 - kirkko korjataan kantavan rungon osalta turvallisesti, paloturvallisuutta parannetaan ja vanhentuneet tekniset järjestelmät uusitaan
 - samalla kirkon rakennetaan sieltä puuttuvat toimintaa palvelevat tilat
- huhtikuussa 2020 hanke sai kirkkohallituksen avustusta 252 846 €
- museoviraston lausuntopyyntö on lähetetty syyskuussa 2020

SEURAAVAKSI

- Viitasaaren seurakunta päättää kirkkohallituksen avustusanomuksen lähettämisestä
 - avustusanomus on lähetettävä vuoden 2020 loppuun mennessä
- suunnittelutyö jatkuu urakkasuunnitelmien teolla, ne valmistuvat vuoden 2020 loppuun mennessä
- seurakunta päättää kirkon korjauksen rakennusluvan jättämisestä ja urakkakilpailutuksen järjestämisestä tammikuussa 2021
- suunnitelmat lähetetään hyväksyttäväksi tuomiokapitulin kautta kirkkohallitukseen
- urakkalaskenta (ehdollisena) tammi-helmikuu 2021

RAKENTAMISAIKATAULU

- kirkkohallituksen avustuspäätös saadaan huhtikuussa 2021
- seurakunta tekee avustuspäätöksen jälkeen rakentamispäätöksen ja hyväksyy urakkatarjoukset
- rakennustyöt alkavat toukokuussa 2021
- rakennustyöt valmistuvat joulukuussa 2021
- kirkko otetaan uudelleen käyttöön jouluna 2021

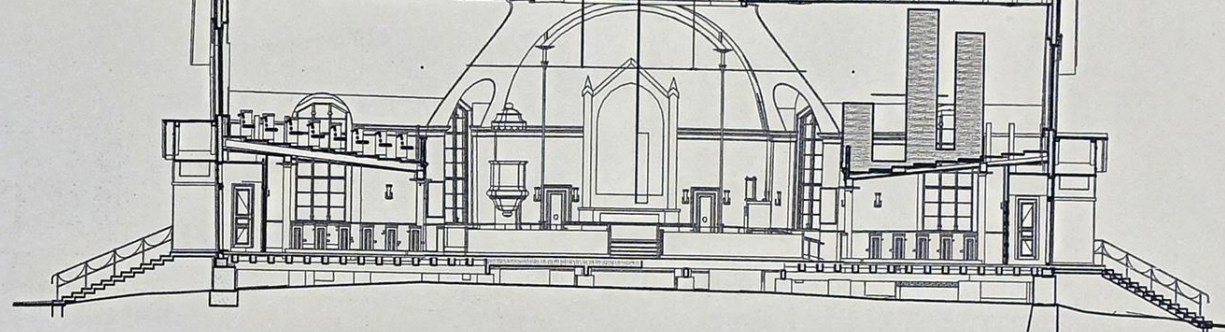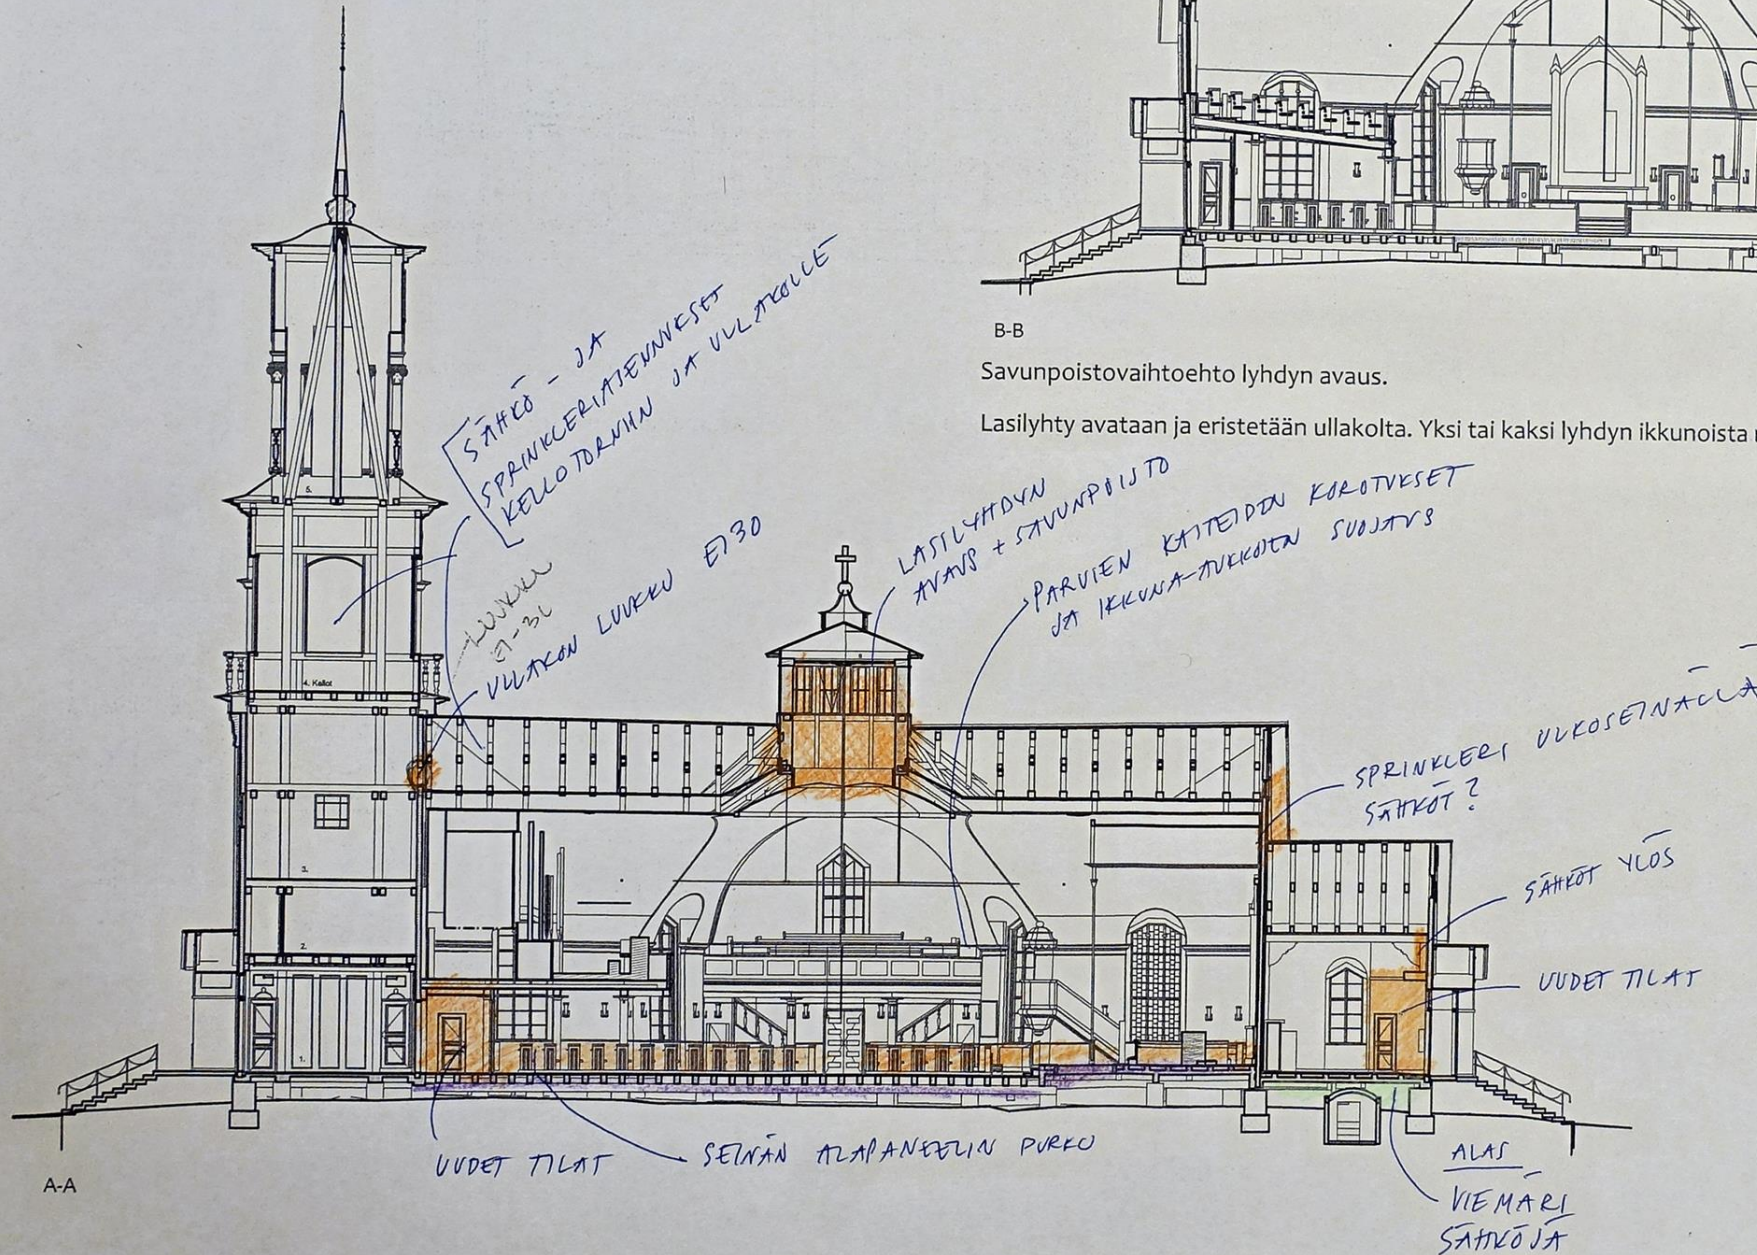


B-B



Savunpoistovaihtoehto lyhdyn avaus.

Lasilyhty avataan ja eristetään ullakolta. Yksi tai kaksi lyhdyn ikkunoista muutetaan savunpoistoikkunoiksi.

VIITASAAREN KIRKKO
 LUONNOSUUNNITELMAT
 Leikkaus luonnos 1:200 (A3)
 A-A ja B-B
 ark-Kantonen oy

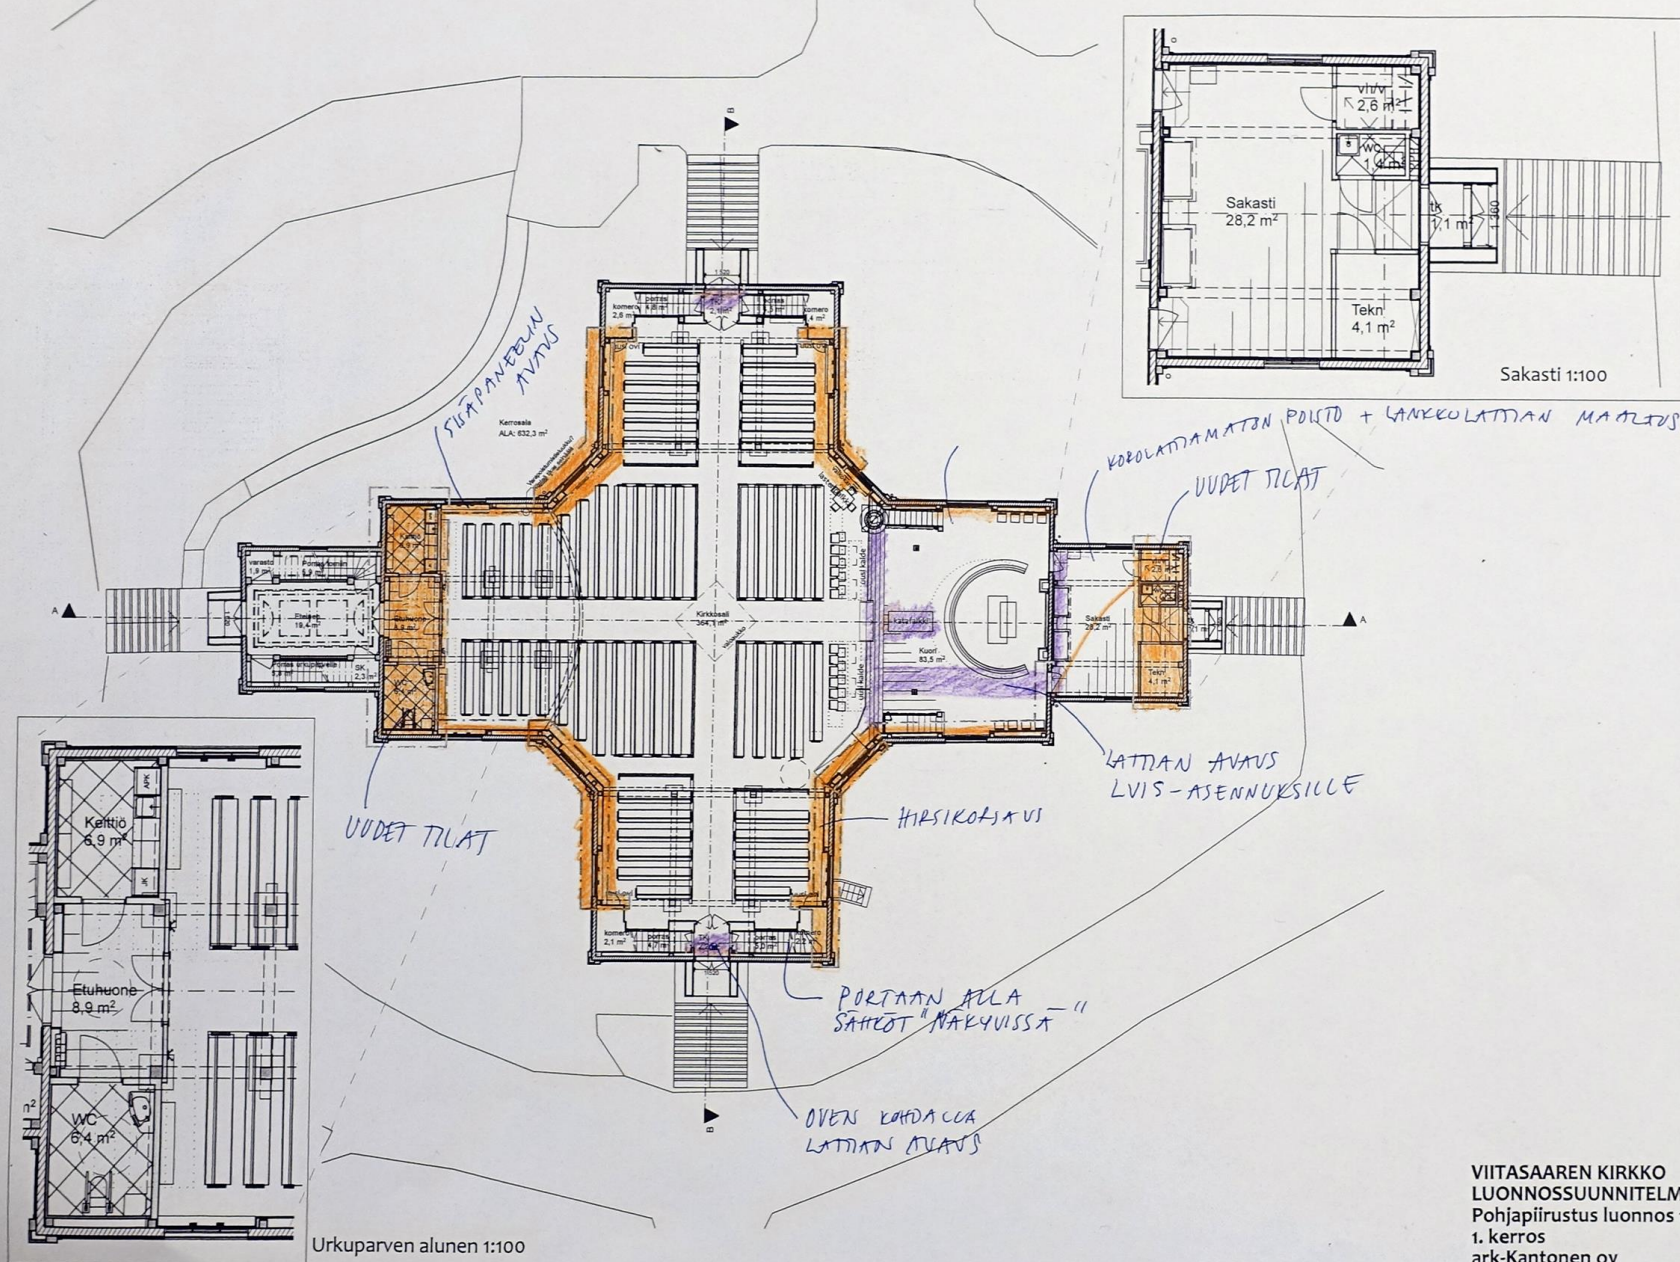

VIITASAAREN KIRKKO
 LUONNOSSUUNNITELMAT
 Pohjapiirustus luonnos 1:200/1:100 (A3)
 1. kerros
 ark-Kantonen oy

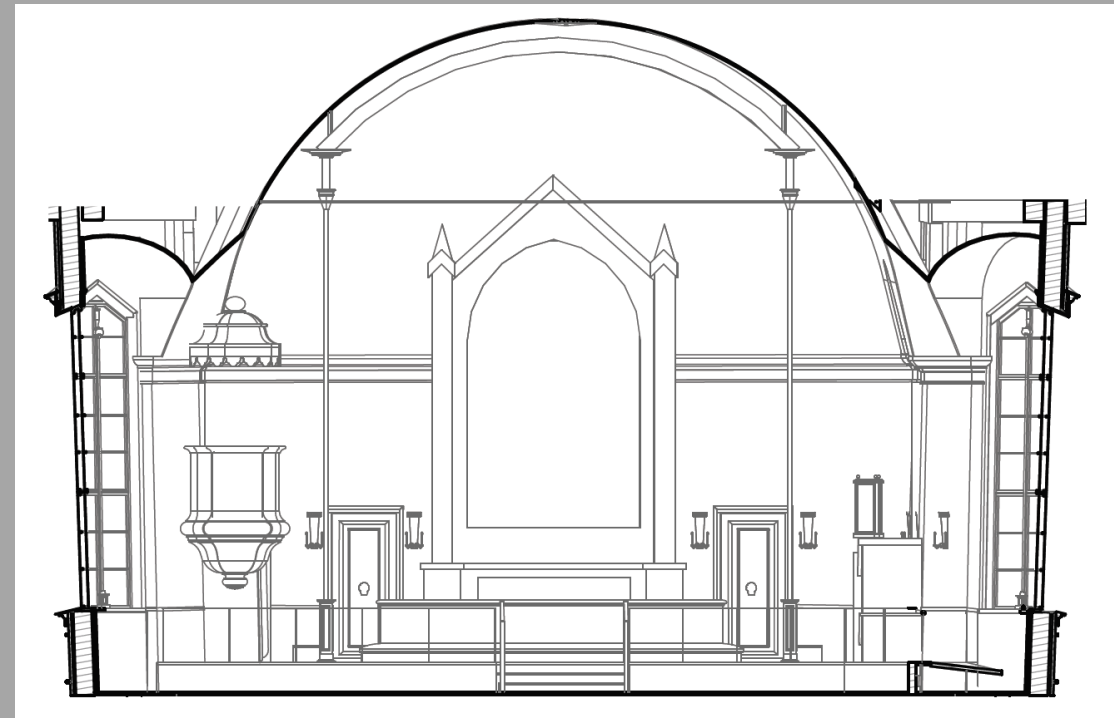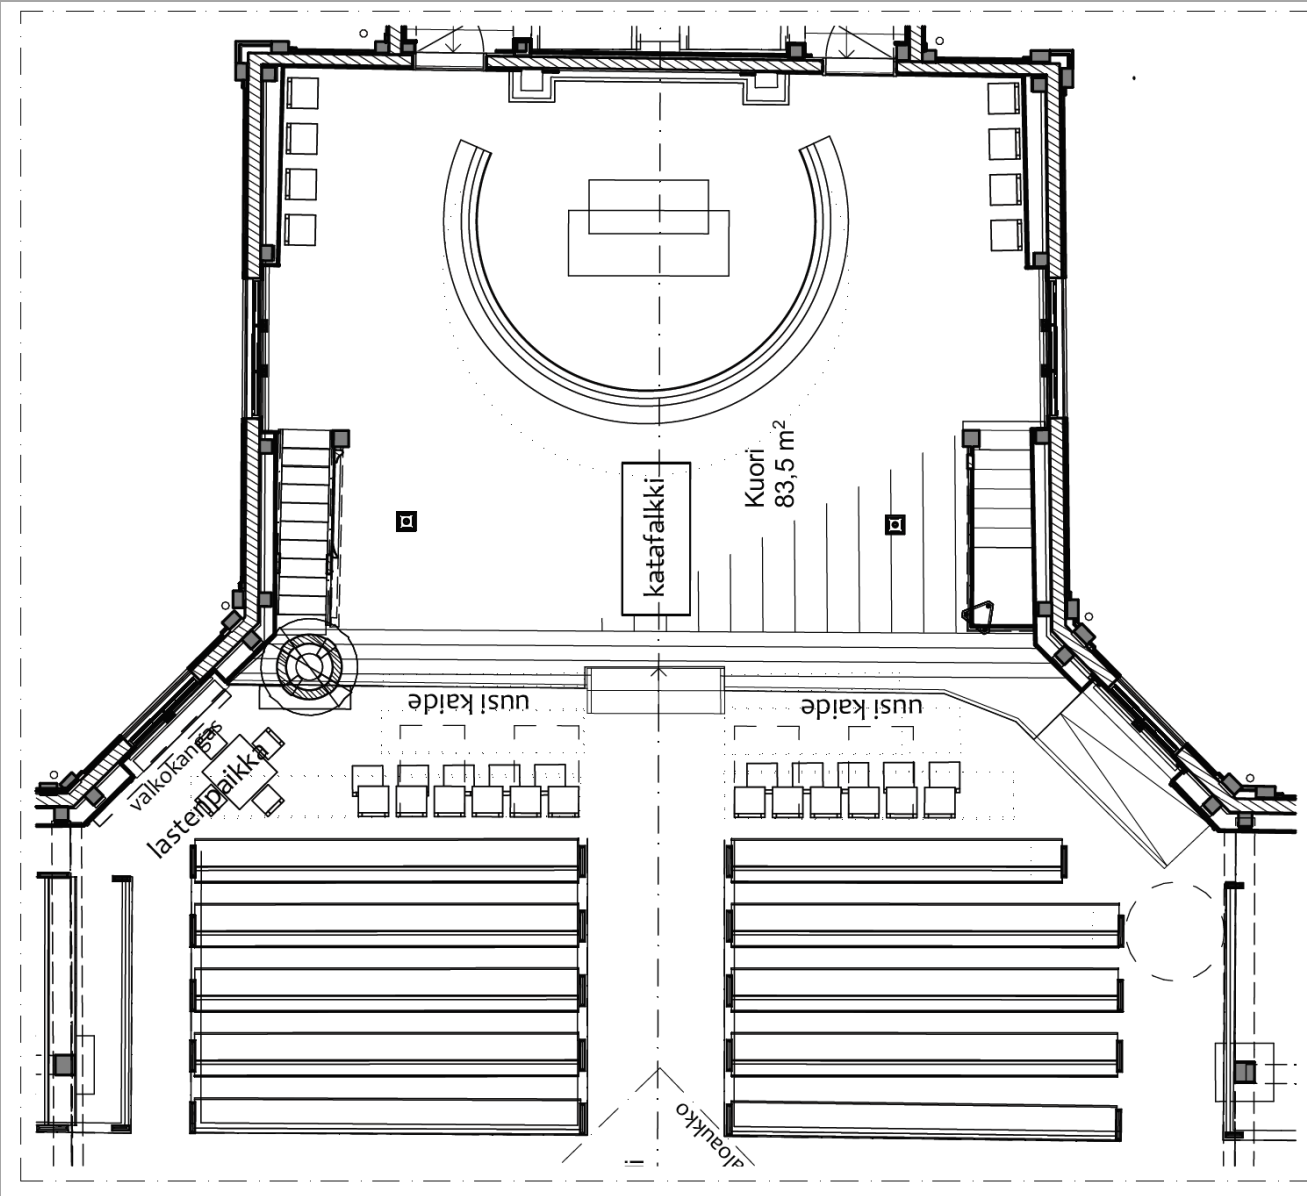

KIRKON ETUOSAN MUUTOKSET

- ALTTARIN SIVUPENKIT POISTETAAN JA KORVATAAN PUUTUOLEILLA
- LATTIAAN UPOTETTAVA KATAFALKKI = ARKUN ALUSTA
- ENSIMMÄISET PENKKIRIVIT POISTETAAN JA TILALLE SIJOITETAAN MM. SENIORIPENKIT JA INVAPAIKAT
- KUORIN ETUREUNAAN, PORTAASEEN JA INVALUISKAAN TEHDÄÄN KEVYT METALLIKAIDE

KIRKON ETUOSAN MUUTOKSET



KIRKKOSALI VUODEN 1933 VALOKUVASSA



KIRKKOSALI NYKYISIN

VIITASAAREN KIRKON KORJAUS SUUNNITELMIEN ESITTELY marraskuu 2020



ARK-KANTONEN OY



HAVAINNEKUVA MUUTOKSISTA




KATAFALKKI
KORPILAHDEN
KIRKOSSA

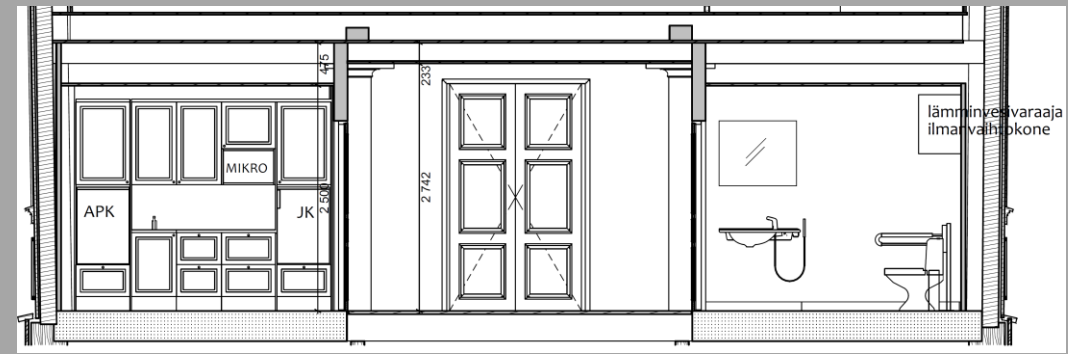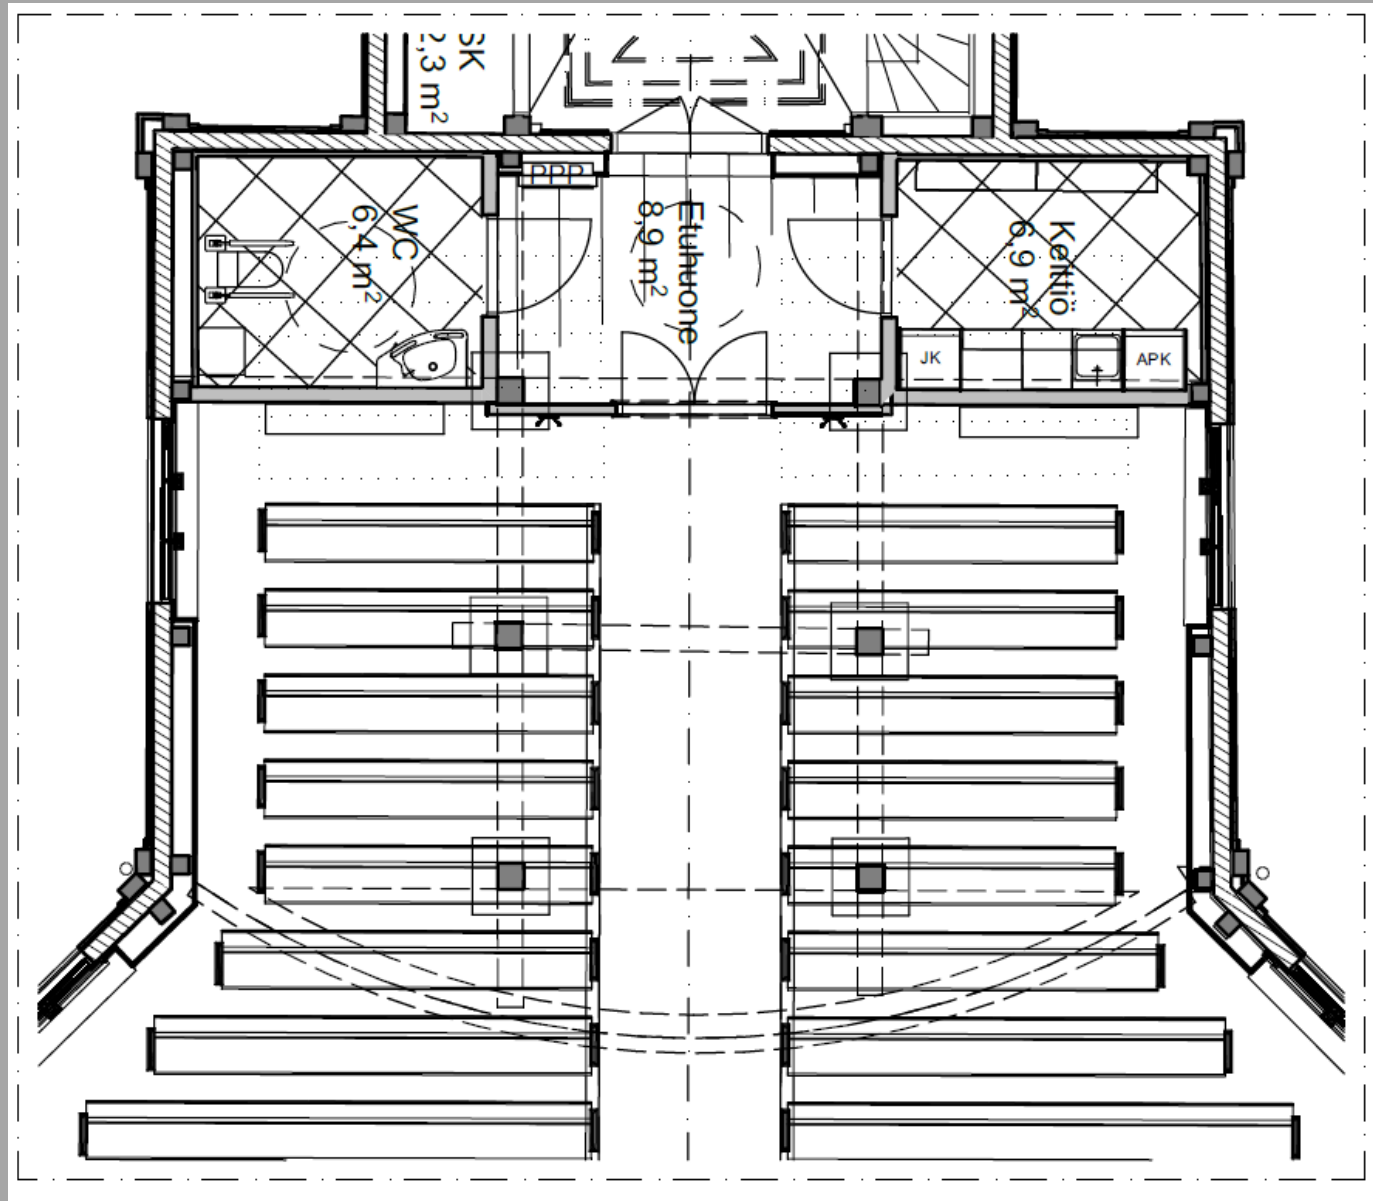

KEITTIÖ

ETUHUONE

VESSA

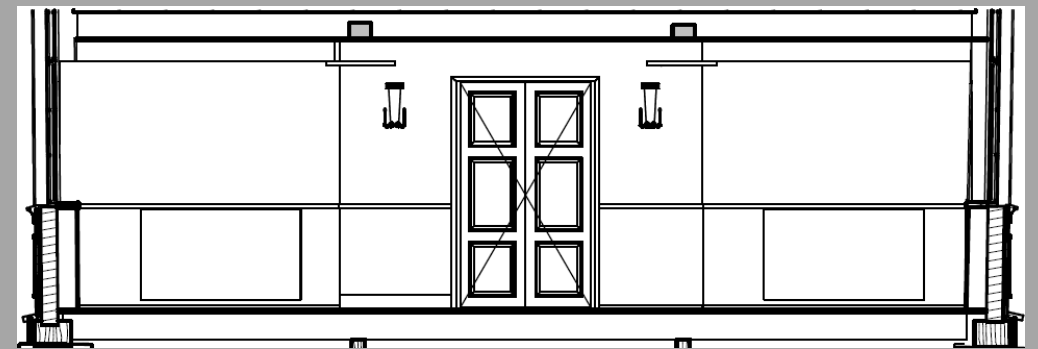

NÄKYMÄ KIRKKOSALIIN

KIRKON TAKAOSAN MUUTOKSET

- KOLME VIIMEISTÄ PENKKIRIVIÄ POISTETAAN
- RAKENNETAAN KEITTIÖ JA VESSA SEKÄ NIIDEN VÄLIIN ETUHUONE "TUULIKAAPIKSI"
- PIKAPALOPOSTI SJOITETAAN ETUHUONEESEEN



VALOKUVA VUODELTA 1943, JOSSA NÄKYY LAAJENNETTU URKUPARVI



KIRKON TAKAOSAN NYKYTILANNE




HAVAINNEKUVA KIRKON TAKAOSASTA, JONNE UUDET TILAT ON SIJOITETTU UUDEN SEINÄN TAAKSE


VIITASAAREN KIRKON KORJAUS SUUNNITELMIEN ESITTELY marraskuu 2020

ARK-KANTONEN OY



KIRKKOSALIN SAVUNPOISTO
JÄRJESTETÄÄN LASILYHDYN
KAUTTA AVAAMALLA NYKYINEN
SISÄKATTO

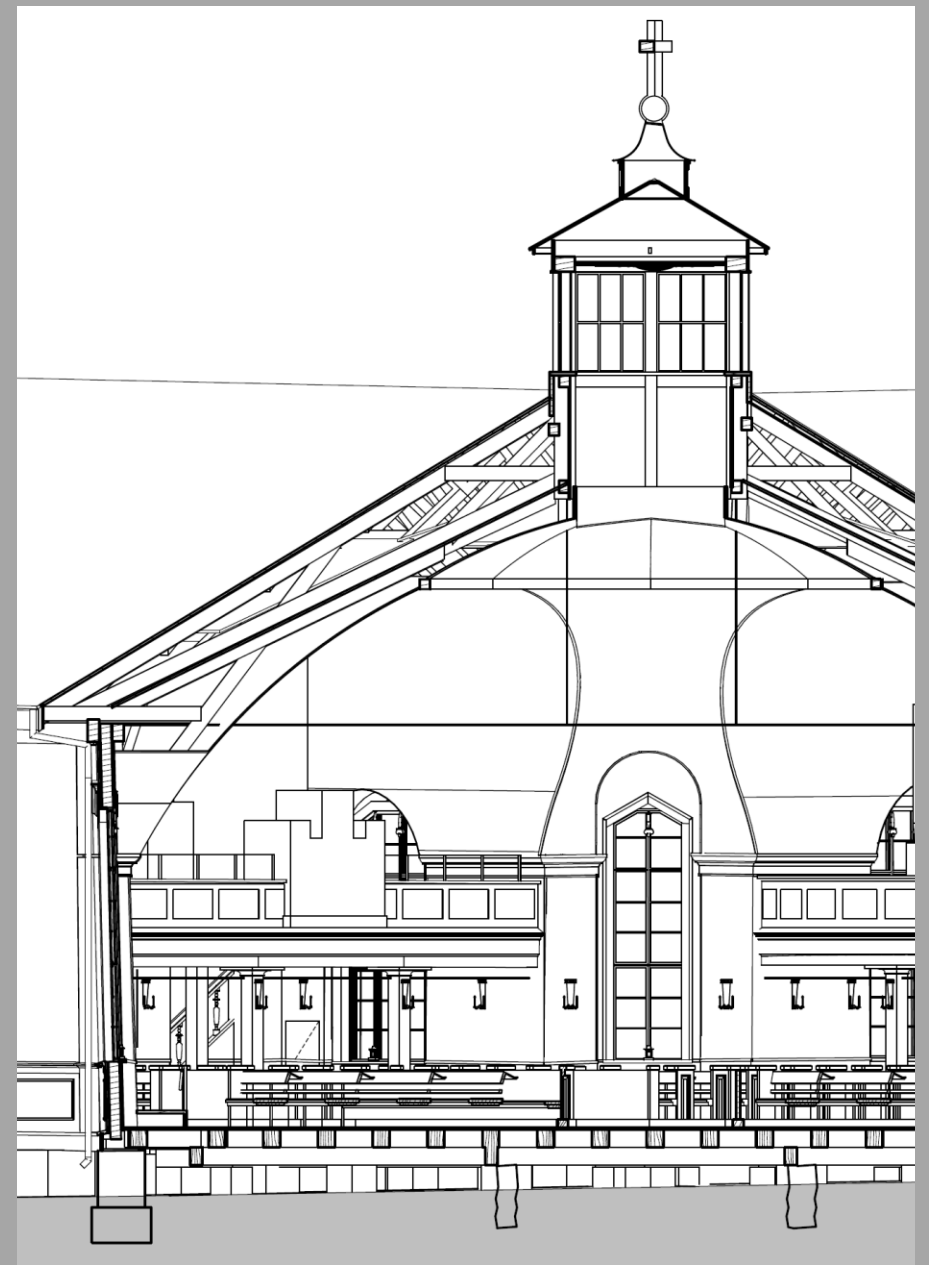

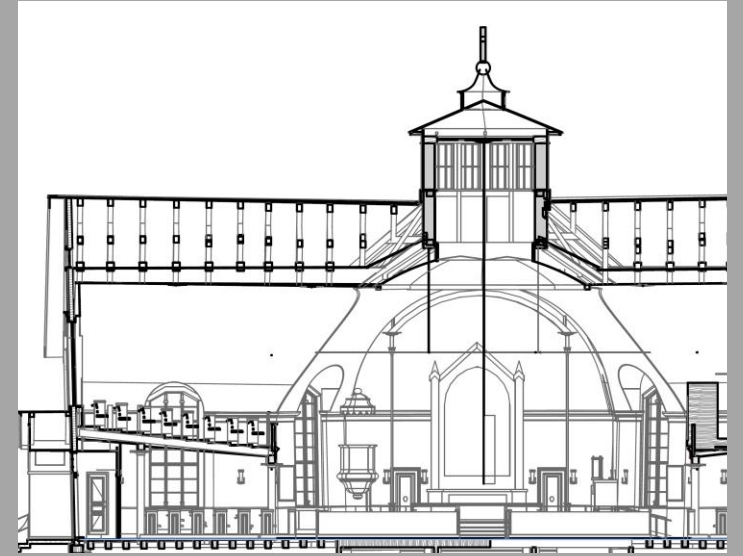

ULLAKON JA KELLOTORNIN SPRINKLERIPUTKISTO UUSITAN JA VESILÄHTENÄ TOIMII KUNNAN VESIJOHTOVERKKO

VIITASAAREN KIRKON KORJAUS SUUNNITELMIEN ESITTELY marraskuu 2020

ARK-KANTONEN OY



nykytilanne



havainnekuva kirkkosalista



havainnekuva urkuparvelta


VALKOKANGAS SAARNATUOLIN IKKUNAVIISTEESEEN



nykytilanne



PARVIEN ETUKAITEITA TÄYTYY KOROTTAAM, JOTTA NE TÄYTTÄVÄT NYKYMÄÄRÄYKSET

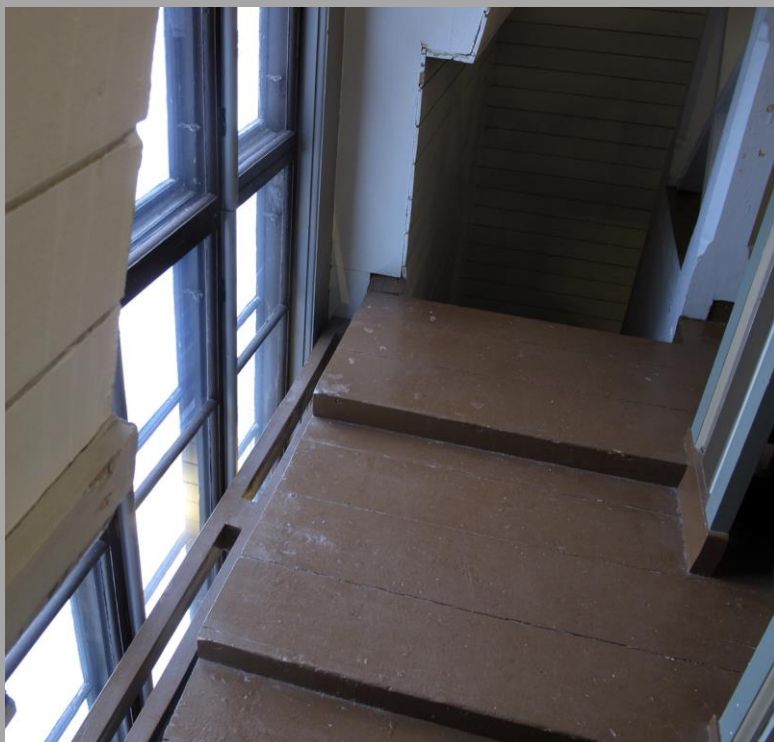

PARVILLE IKKUNA-AUKON REUNAAAN
TEHDÄÄN TUKEVA JALKALISTA JA
KAIDE



JOS SIVUPARVI "YLEISÖPARVI"
PIDETÄÄN AVOINNA PORRASKAITEEN
AUKOT TÄYTYY TUKKIA




JOS SIVUPARVEN OVI ON LUKOSSA JA SINNE
EI PÄÄSTETÄ LAPSIA, KAITEET VOIVAT OLLA
NYKYISET, ILMAN LISÄOSIA




VANHAT VALAISIMET KUNNOSTETAAN

VIITASAAREN KIRKON KORJAUS SUUNNITELMIEN ESITTELY marraskuu 2020

ARK-KANTONEN OY

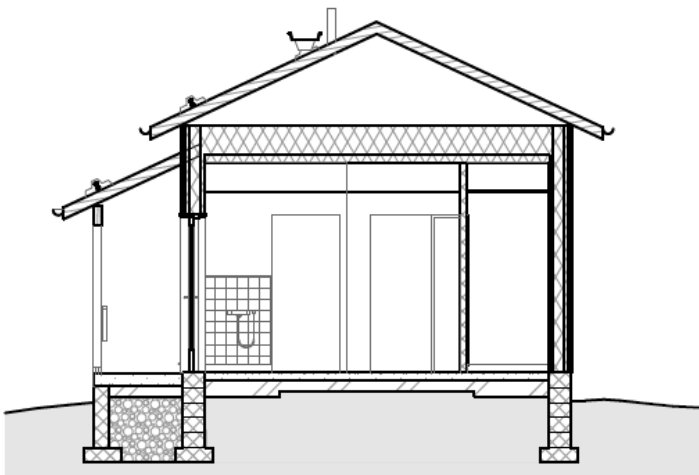

Leikkaus henkilökunnan tilat

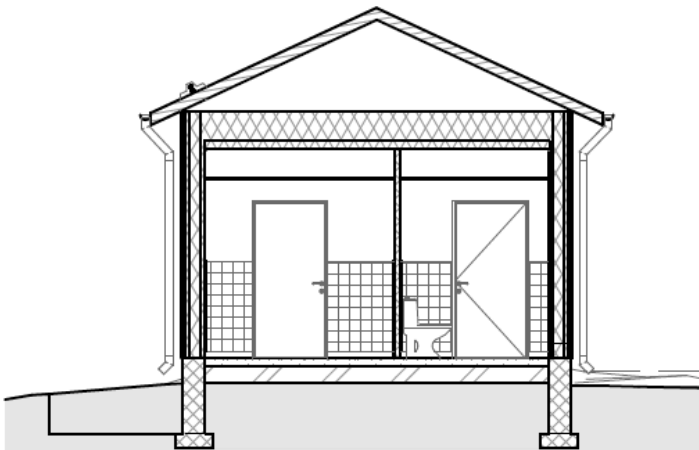


Leikkaus yleisö wc tilat



UUSI HUOLTORAKENNUS RAKENNETAAN NYKYISEN TILALLE.

HUOLTORAKENNUKSEEN SIJOITETAAN:

- HAUTAUSMAAN YLEISOVESSAT, JOISTA TOINEN ON ESTEETÖN
- HAUTAUSMAAHENKILÖKUNNAN SOSIAALITILAT
- KIRKKOA JA HUOLTORAKENNUSTA PALVELEVA TEKNINEN TILA
- RUUMISHUONE

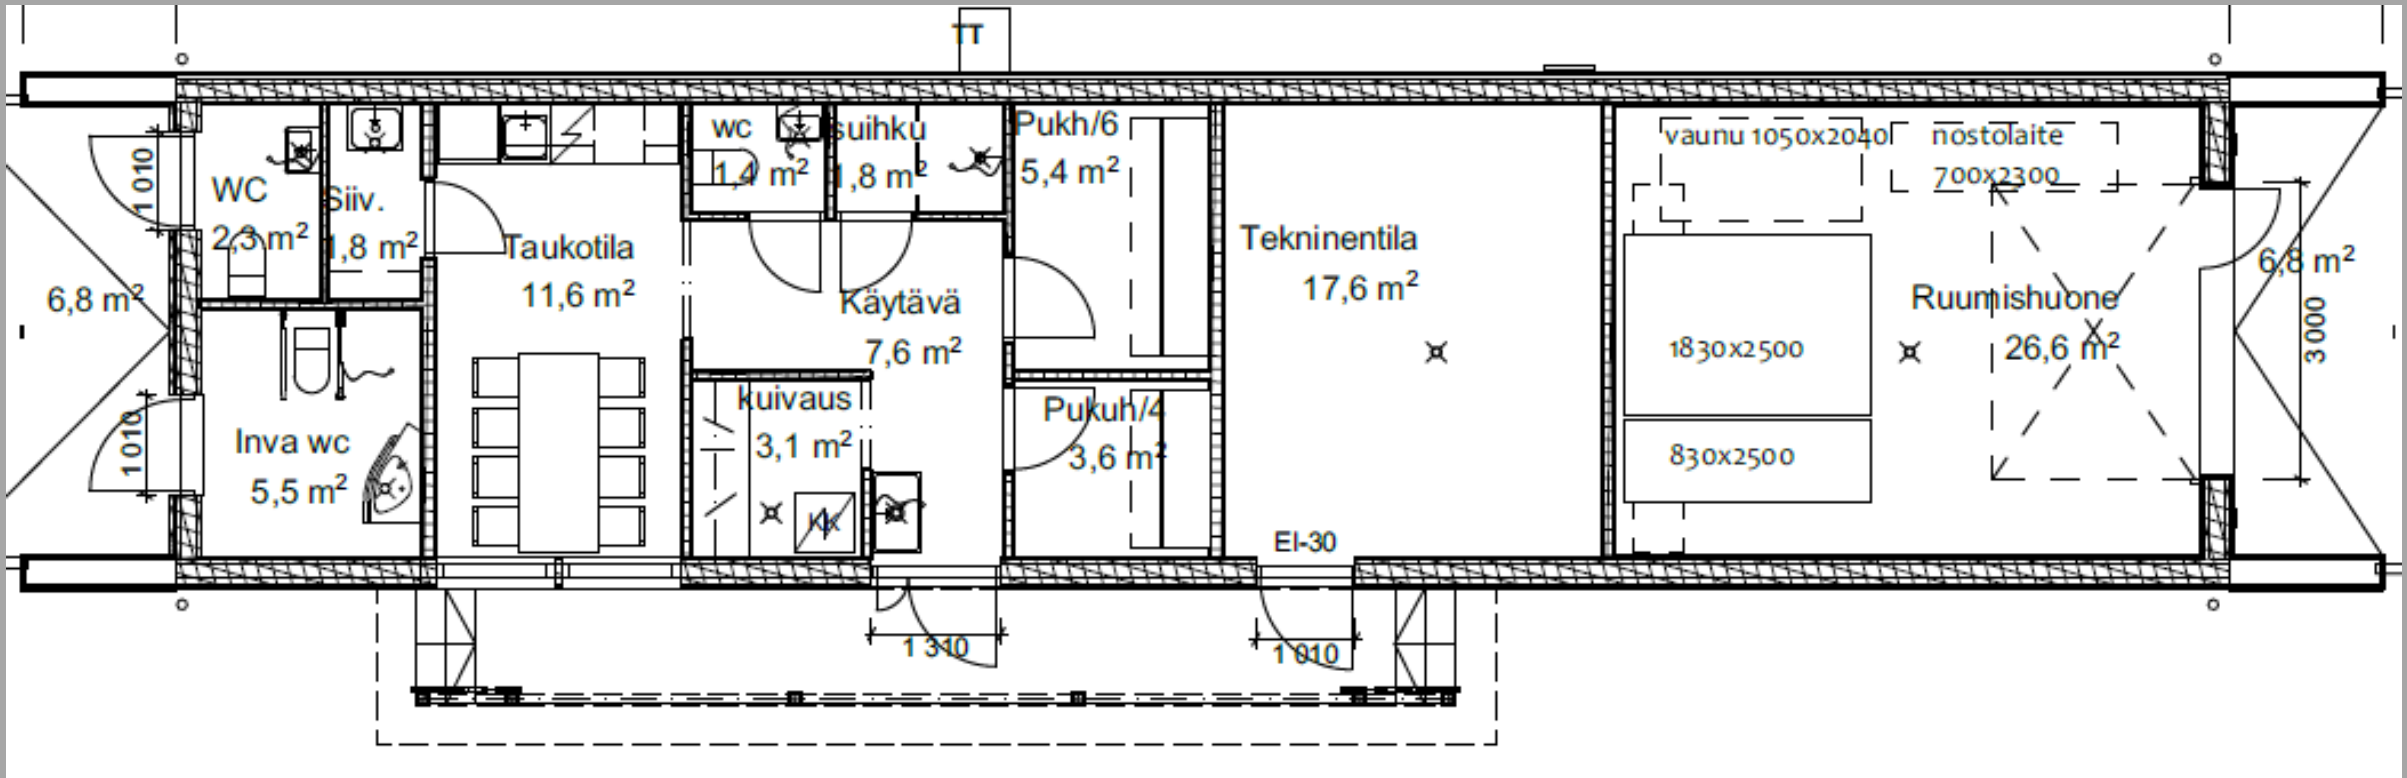

VESSAT

HENKILÖKUNNAN TAUKO JA SOS.TILAT

TEKNIikka

RUUMISHUONE



ALUSTAVA LUONNOS SIVUPARVEN ALLE SJOITTUVASTA "KIRKKOTUVASTA" KIRKKOSALIN PUOLELTA KATSOTTUNA

UUSI HUOLTORAKENNUS SUUNNITELMIEN ESITTELY marraskuu 2020

ARK-KANTONEN OY



KIRKKOTUPA PARVEN ALLA

UUSI HUOLTORAKENNUS

SUUNNITELMIEN ESITTELY marraskuu 2020

ARK-KANTONEN OY



NÄKYMÄ KIRKKOSALISTA RUUTUIKKUNASEINÄN TAAKSE SIOITTUVAST KIRKKOTUVASTA

VIITASAAREN KIRKON KORJAUS SUUNNITELMIEN ESITTELY marraskuu 2020

ARK-KANTONEN OY